


Plan sytuacyjny - "OBCHODY 250 LECIA TEATRU NARODOWEGO" -12.09.2015r.

1. Hala namiotowa " 1" - 20m x 20 m, h= 6m. (scena 10m x 8 m, h=1m, widownia - 200miejsc, 2 pomieszczenia gadrerób)
2. Hala namiotowa " 2" - 20m x 20 m, h= 6m. (scena 10m x 8 m, h=1m, widownia - 200miejsc, 2 pomieszczenia gadrerób)
3. Scena zadaszona - 10m x 8m, h= 1m. (widownia - 108 miejsc, 2 pomieszczenia gadrerób)
4. Pawilon "autografy", prezentacja kostiumów, sponsor dł. 10m , szer. 5m , h=3m - 3 szt.
5. Opera - prezentacja plansz historycznych
- 6,6a Kawiarnia
- 7 Istniejący trawnik, krzewy h- 1m
- 8,8a Czerpnia powietrza
9. Pomnik - Wojciech Bogusławski
10. Pomnik - Stanisław Moniuszko
11. Namiot techniczny 3m x 3m - 2 szt.
12. Agregaty prądowórcze - 2szt..
13. Stoisko ze sprzedażą plakatów

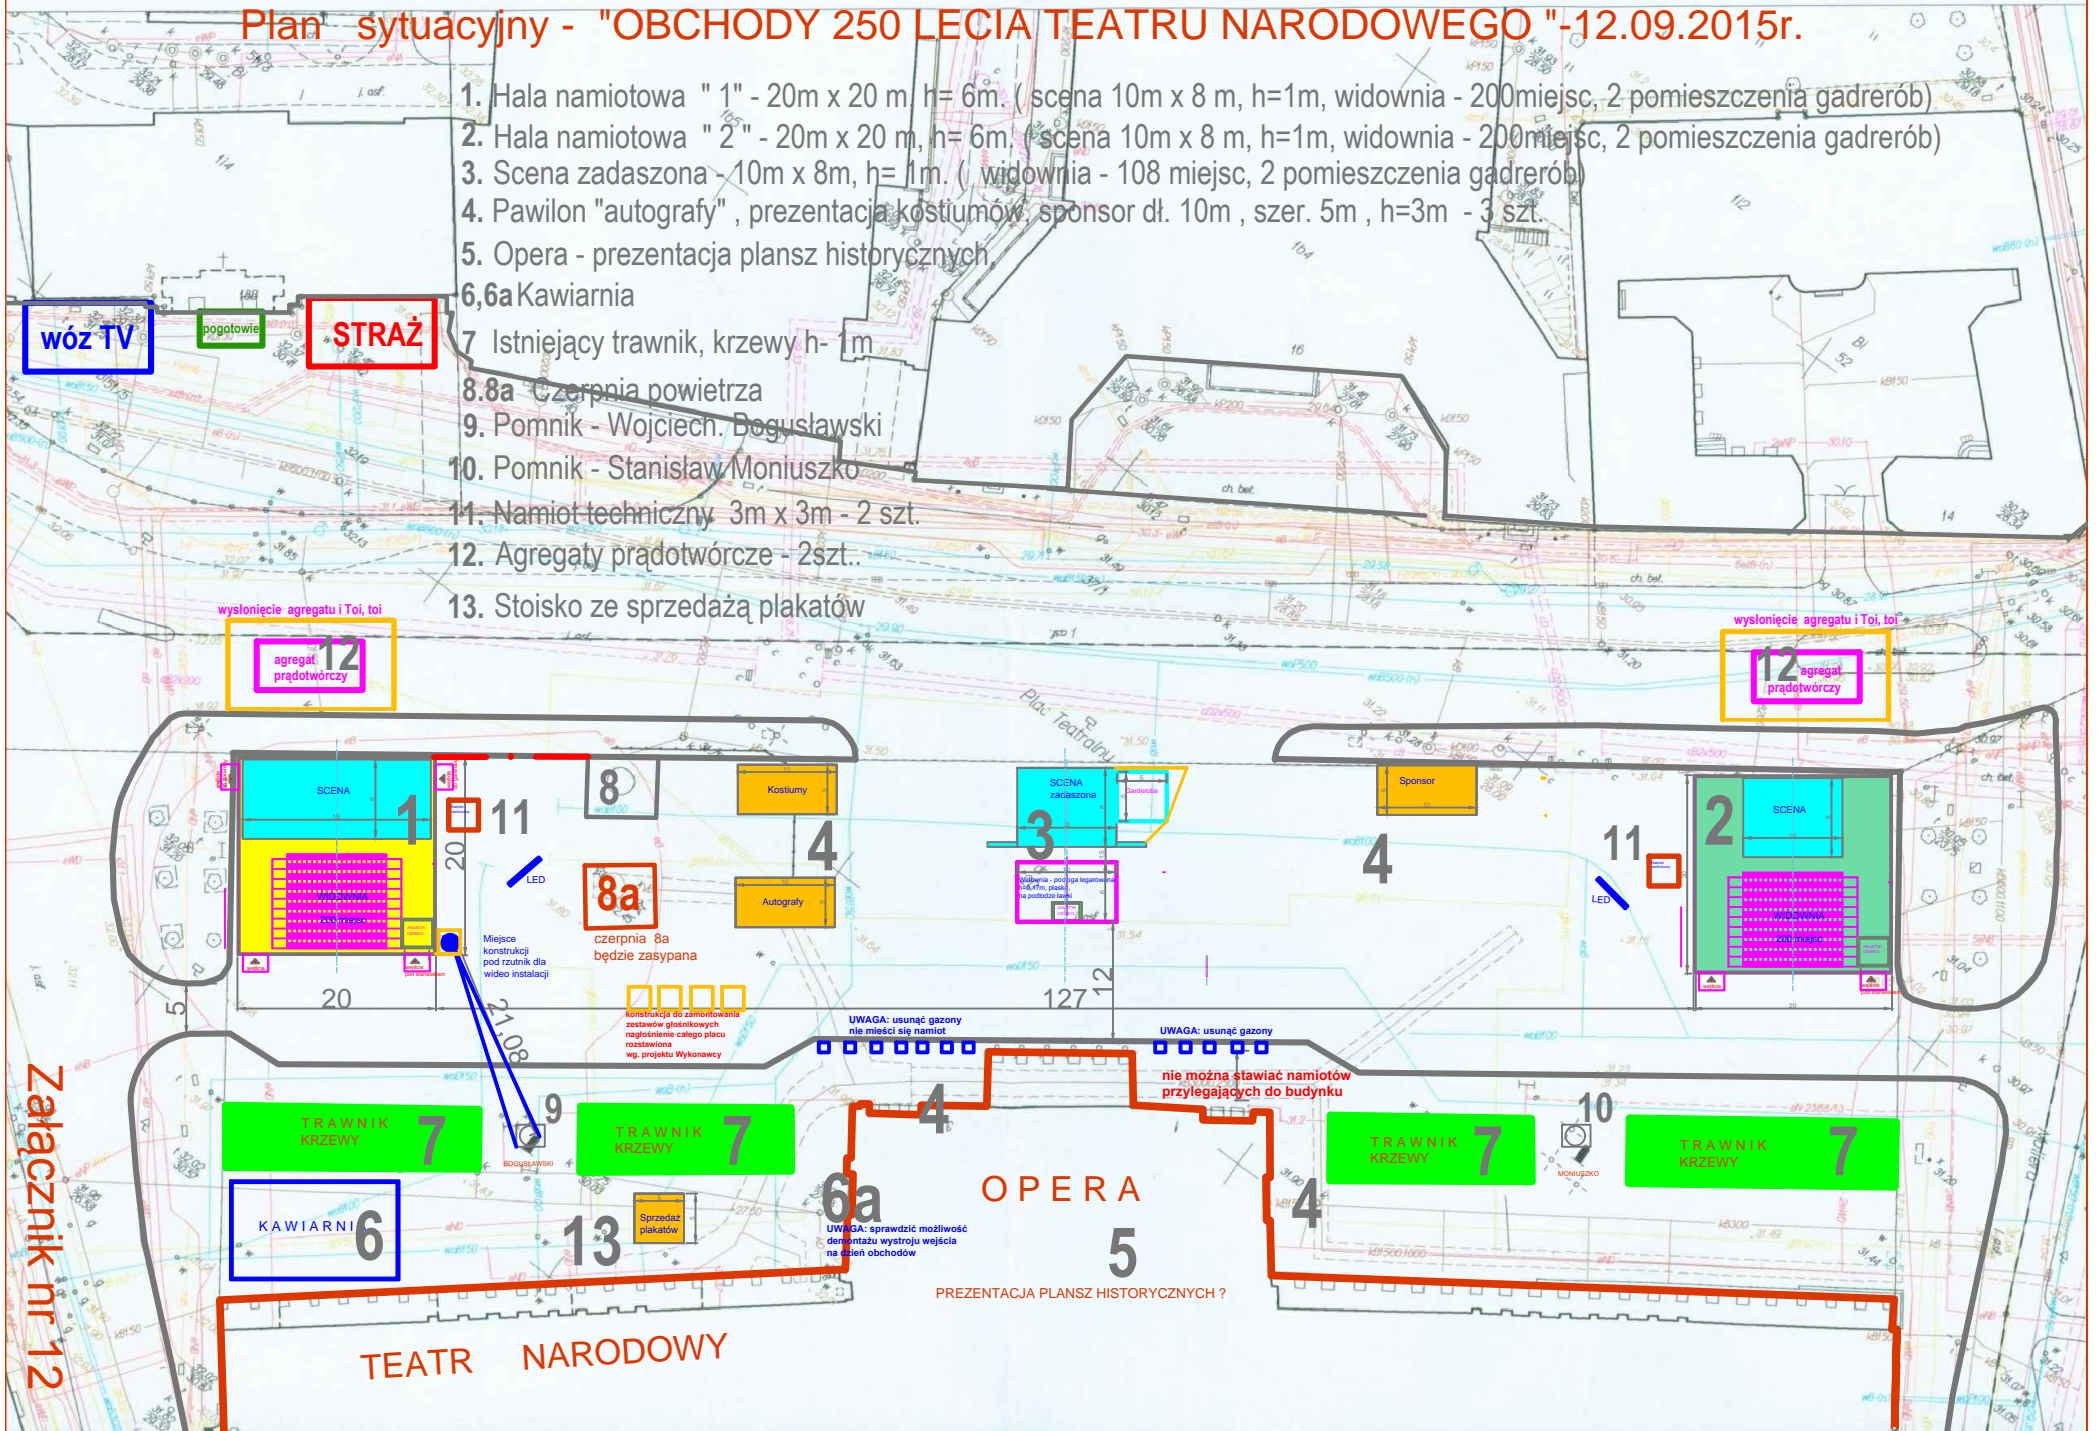

wóz TV

pogotowie

STRAŻ

wysłonięcie agregatu i Toi, toi

agregat prądowórczy

wysłonięcie agregatu i Toi, toi

agregat prądowórczy

SCENA
1
WIDOWNIA
200 miejsc

8a
czerpnia 8a
będzie zasypiana

SCENA zadaszona
3

Sponsor
4

SCENA
2
WIDOWNIA
200 miejsc

TRAWNIK KRZEWY
7

KAWIARNIA
6

TRAWNIK KRZEWY
7

Sprzedaz plakatów
13

6a
UWAGA: sprawdzić możliwość demontażu wystroju wejścia na teren obchodów

OPERA
5
PREZENTACJA PLANSZ HISTORYCZNYCH ?

TRAWNIK KRZEWY
7

TRAWNIK KRZEWY
7

Załącznik nr 12

TEATR NARODOWY

UWAGA: usunąć gazony nie mieści się namiot

UWAGA: usunąć gazony

nie można stawiać namiotów przylegających do budynku

konstrukcja do zamontowania zestawów głośnikowych nagięgnięcie całego placu rozstawione wg. projektu Wykonawcy

Miejsce konstrukcji pod rzutnik dla wideo instalacji